


Strassenquerschnitt

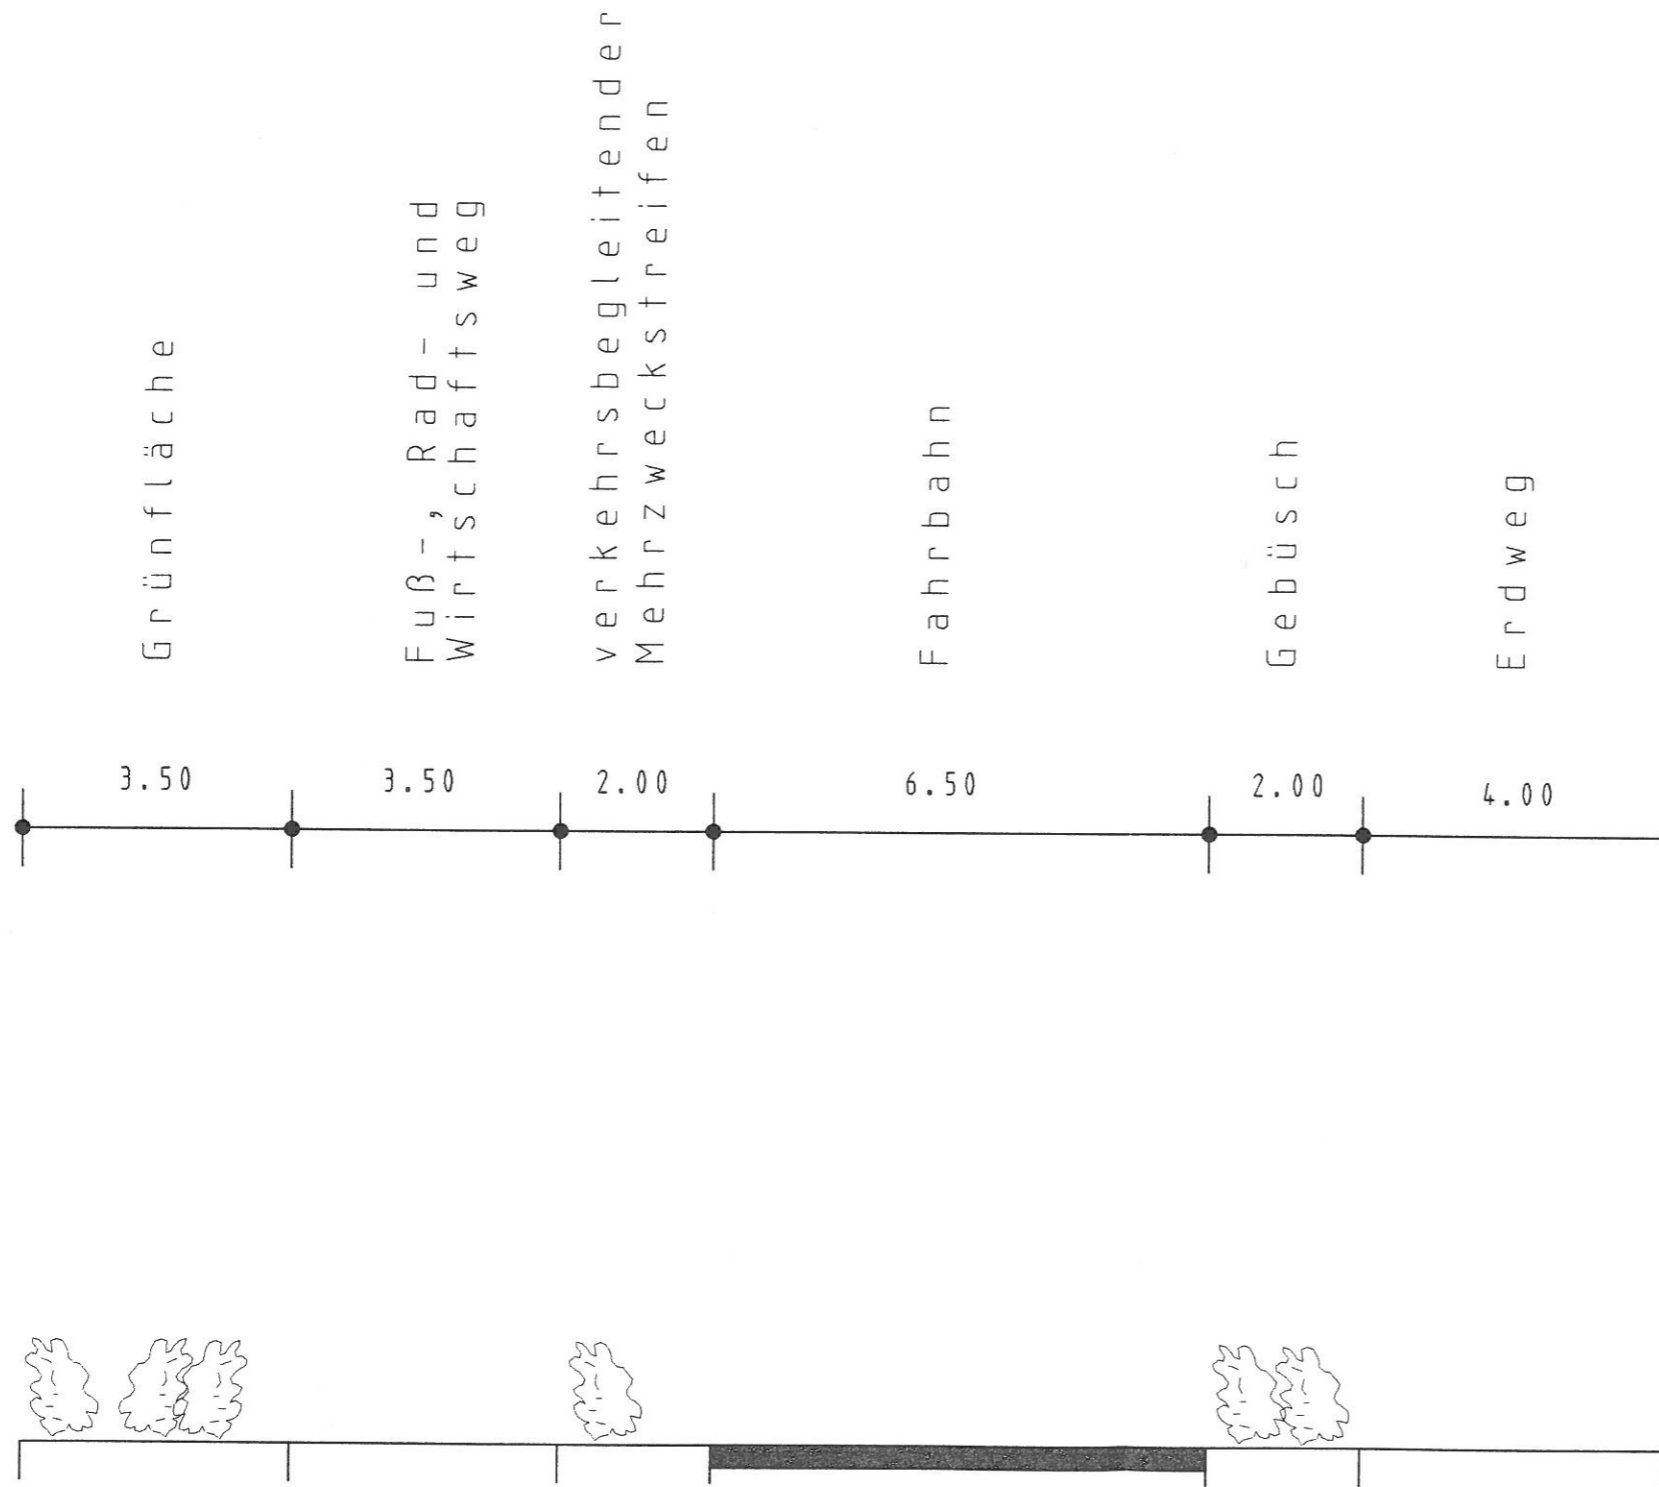

Hochheim am Main
 "Änderung des
 Bebauungsplans VII b"

Auftraggeber: Stadt Hochheim a.M

Maßstab 1:100

Projekt-Nr.:	7132-95		
gemessen:			
gerechnet:			
CAD-Bearb.:	Lüders	27.11.1996	
geprüft:			

Strassenquerschnitt

Dipl.-Ing. Herbert Riehl
Dr.-Ing. Jürgen Riehl
 Öffentlich bestellte Vermessungsingenieure

Rüdesheimer Straße 45 65234 Hochheim a.M. Telefon: 06146/82500 Telefax: 06146/825020	Hochheim, den 27.11.1996 Dr.-Ing. Jürgen Riehl
---	---