

1. Änderung des am 12. 11. 1968 rechtswirksam gewordenen Bebauungsplanes der Stadt Hochheim am Main für das Gebiet IX "Verl. Breslauer Straße"

Ausgearbeitet: Bauabteilung der Stadt Hochheim am Main Hochheim am Main, im Januar 1974

GEÄNDERT ERGÄNZT Durch Bebauungsplan Nr. IX 2. Änd. Rechtskraft am 29. 10. 76

Ausgestellt: Die Bebauungsplanänderung ist durch Beschluß der Stadtverordnetenversammlung vom 8. 3. 1974 nach § 2 (7) BBauG aufgestellt worden.

Hochheim am Main, den 15. 3. 1974

[Signature] I. Stadtrat [Seal]

[Signature] Stadtverordnetenvorsteher

Öffentlich ausgelegt: Die Bebauungsplanänderung mit Begründung hat nach § 2 (7) BBauG in der Zeit vom 1. April bis 2. Mai 1974 zu jedermanns Einsicht offengelegen.

Behörden und Stellen, die Träger öffentlicher Belange sind, wurden an der Aufstellung des Bebauungsplanes beteiligt und von der Auslegung benachrichtigt.

Hochheim am Main, den 16. Juli 1974

[Signature] Bürgermeister [Seal]

[Signature] Stadtverordnetenvorsteher

Als Satzung beschlossen: Diese Bebauungsplanänderung wurde nach § 2 (7) BBauG in Verbindung mit § 5 der Hess. Gemeindeordnung i.d.F. vom 1.7.1960 durch Beschluß der Stadtverordnetenversammlung vom 7. Juni 1974 als Satzung beschlossen.


Hochheim am Main, den 17. Juli 1974

[Signature] Bürgermeister Genehmigt [Seal]

[Signature] Stadtverordnetenvorsteher

DER REGIERUNGSPRÄSIDENT IN DER STADT mit Vfg. vom 04. DEZ. 1974 V/3-61 d 04/01 Stadtdt, den 04. DEZ. 1974 Der Regierungspräsident im Auftrag

Rechtskräftig am 22.2.75

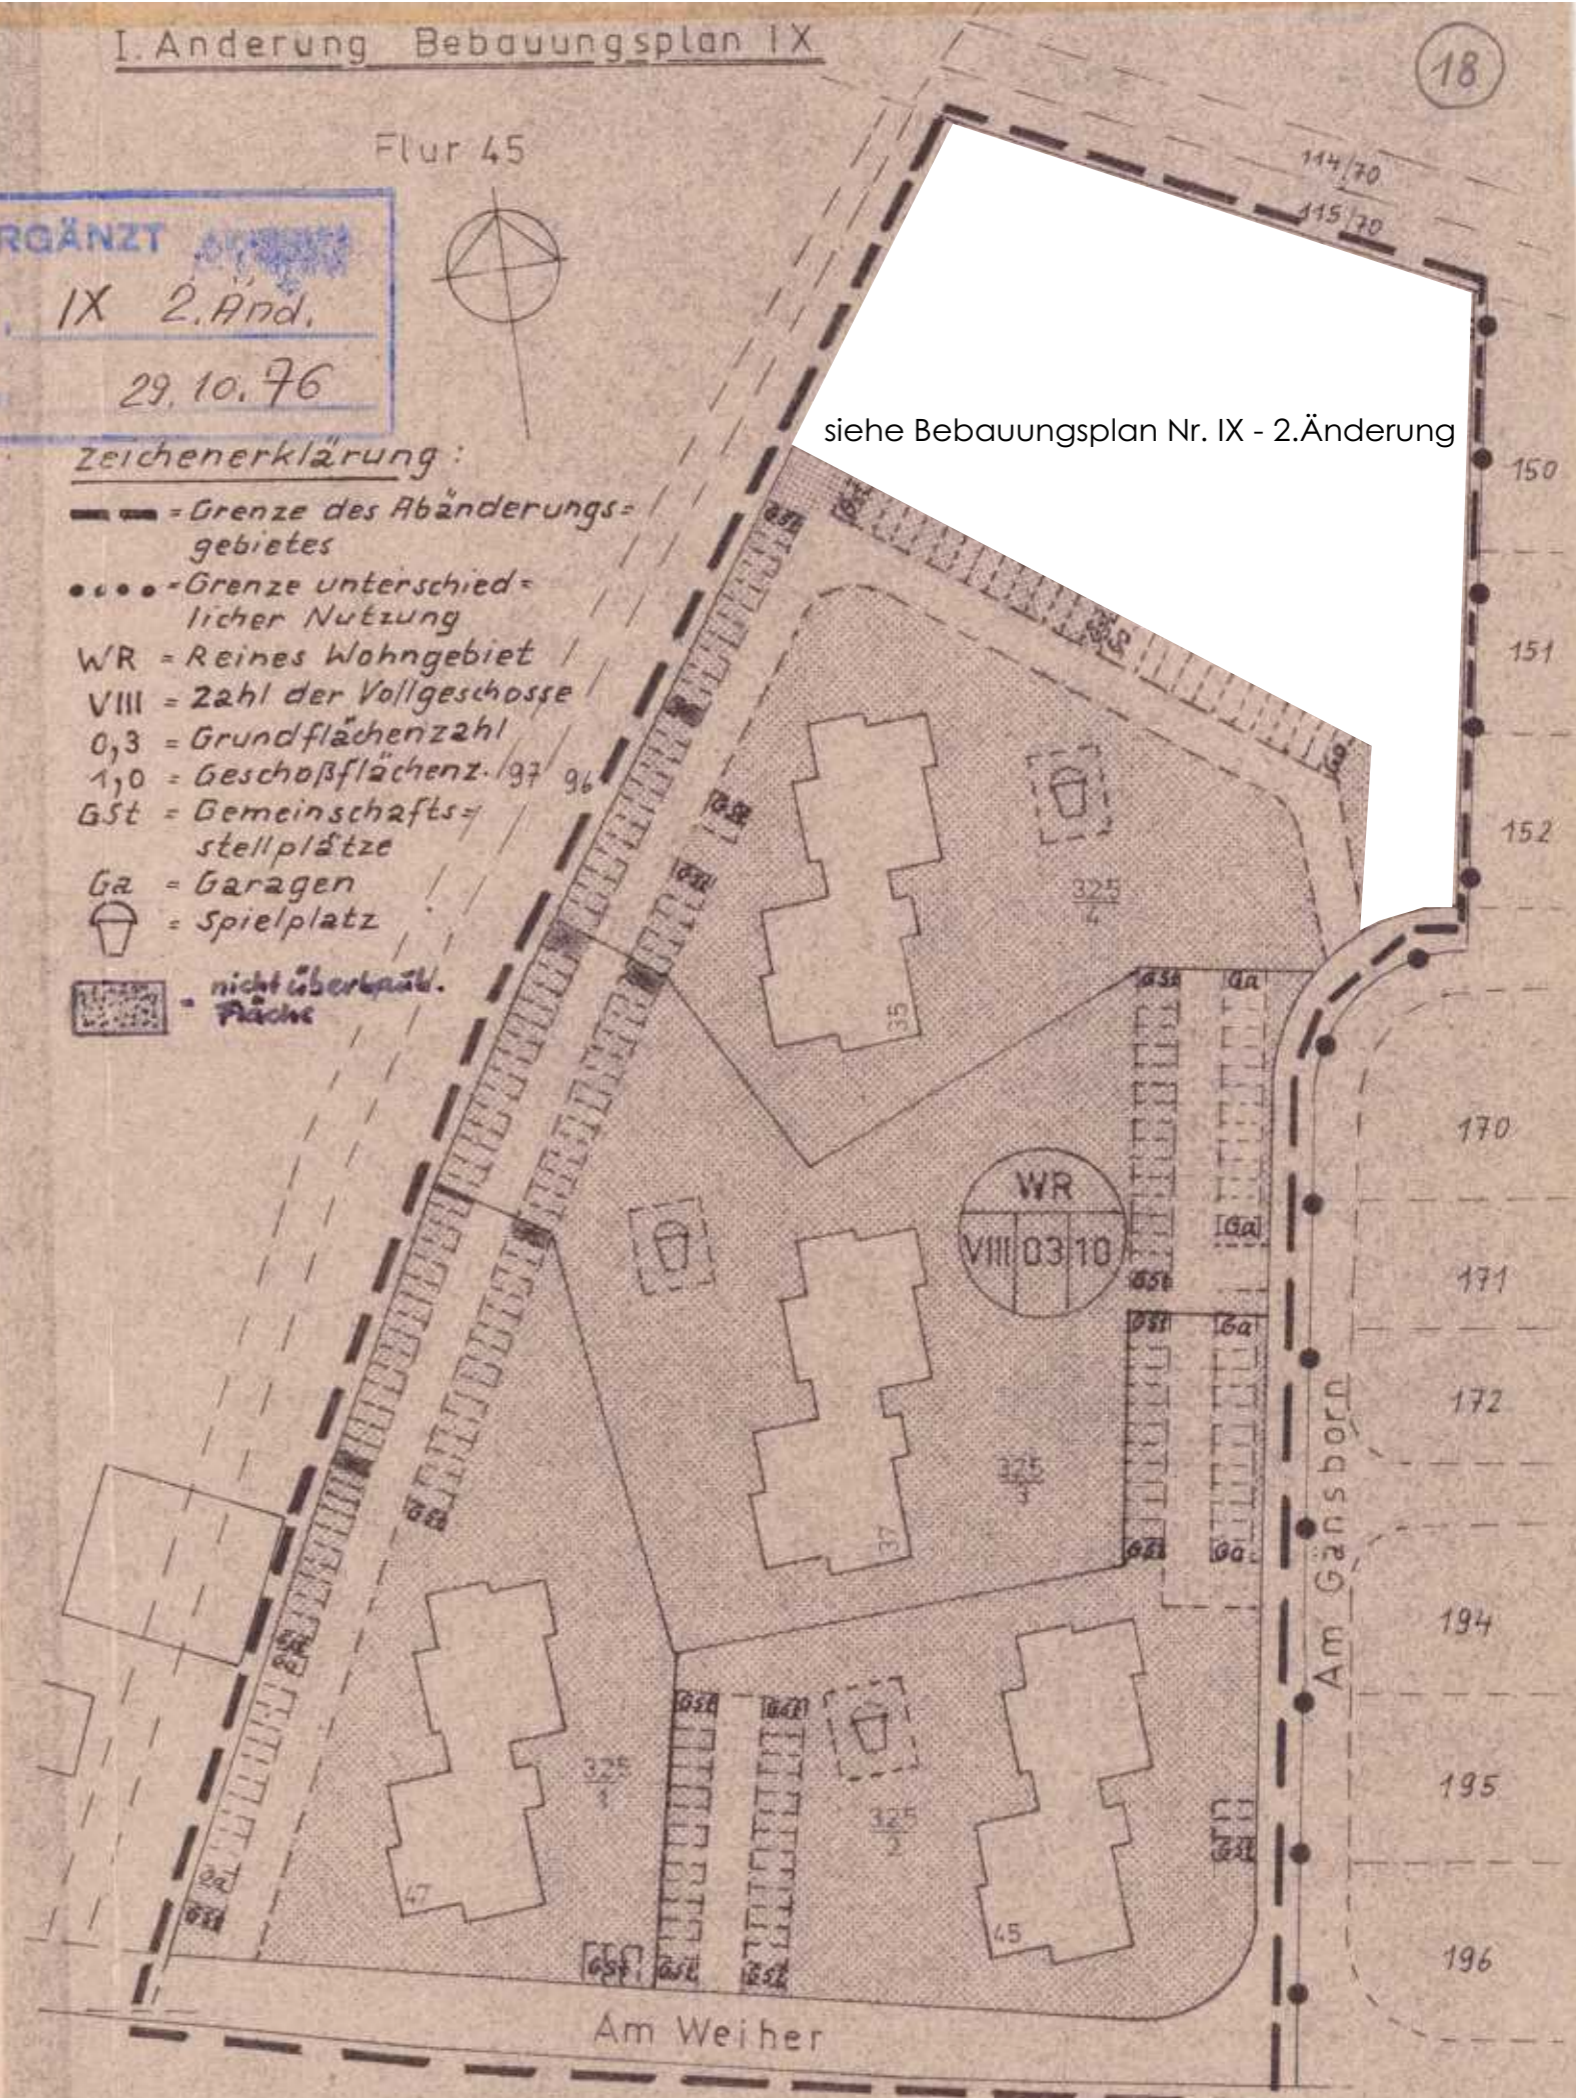

siehe Bebauungsplan Nr. IX - 2.Änderung

Maßstab 1:1000