



Ausbauvorschlag
Plangebiet "B"
(zu Anl. 2, nördl. des
mittl. Querweges)

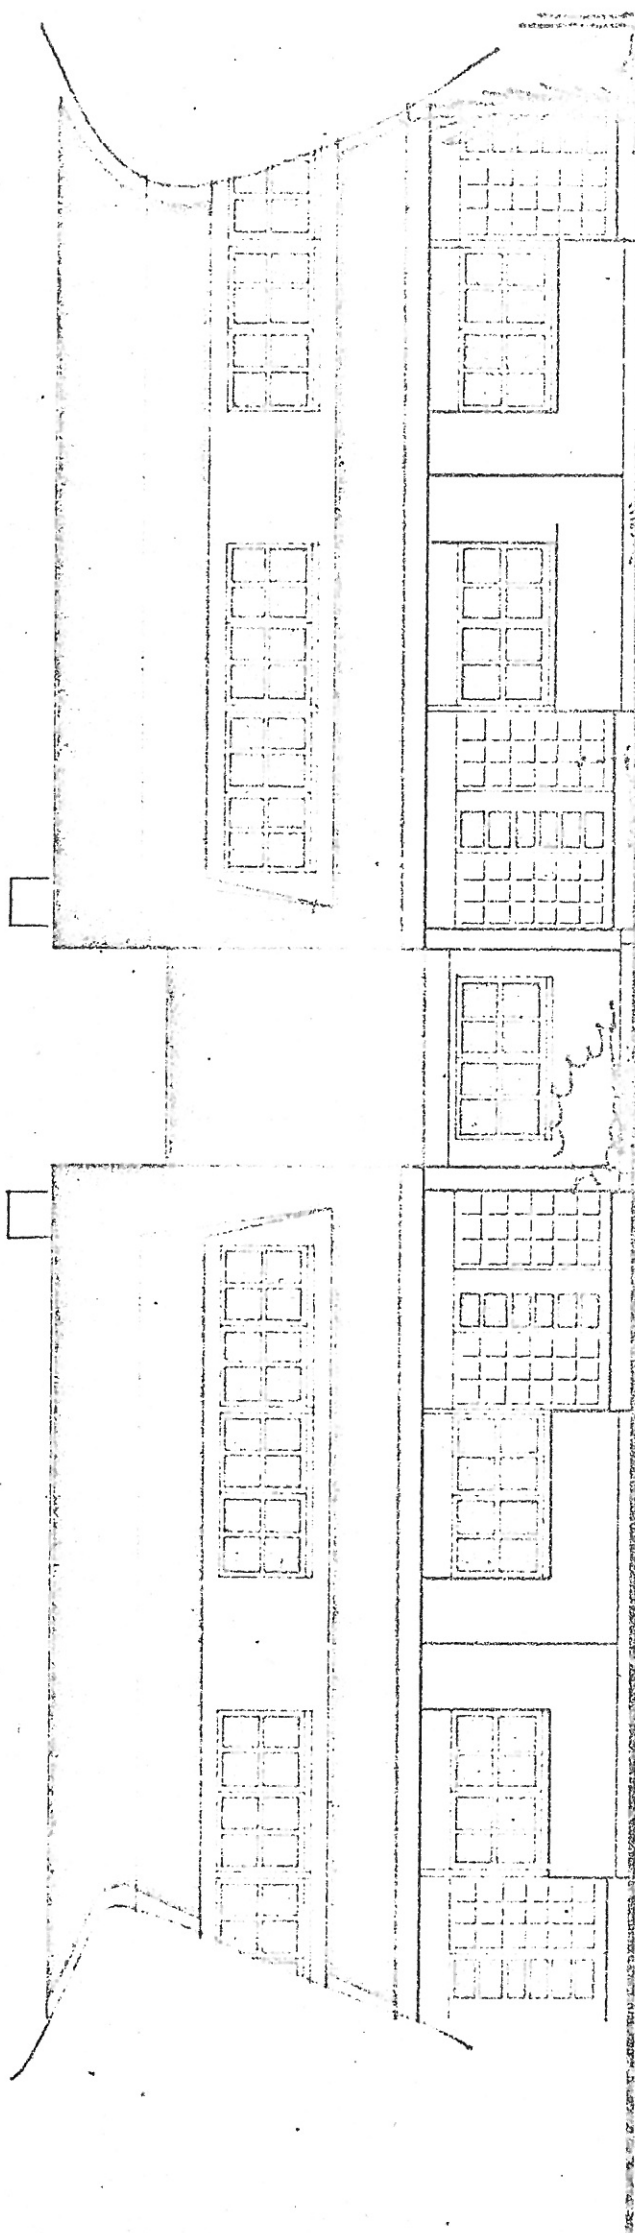


VORDERANSICHT

Ausbauvorschlag
Flangebiet "E"
(zu Anl.2, nördl. des
mittl. Querweges)

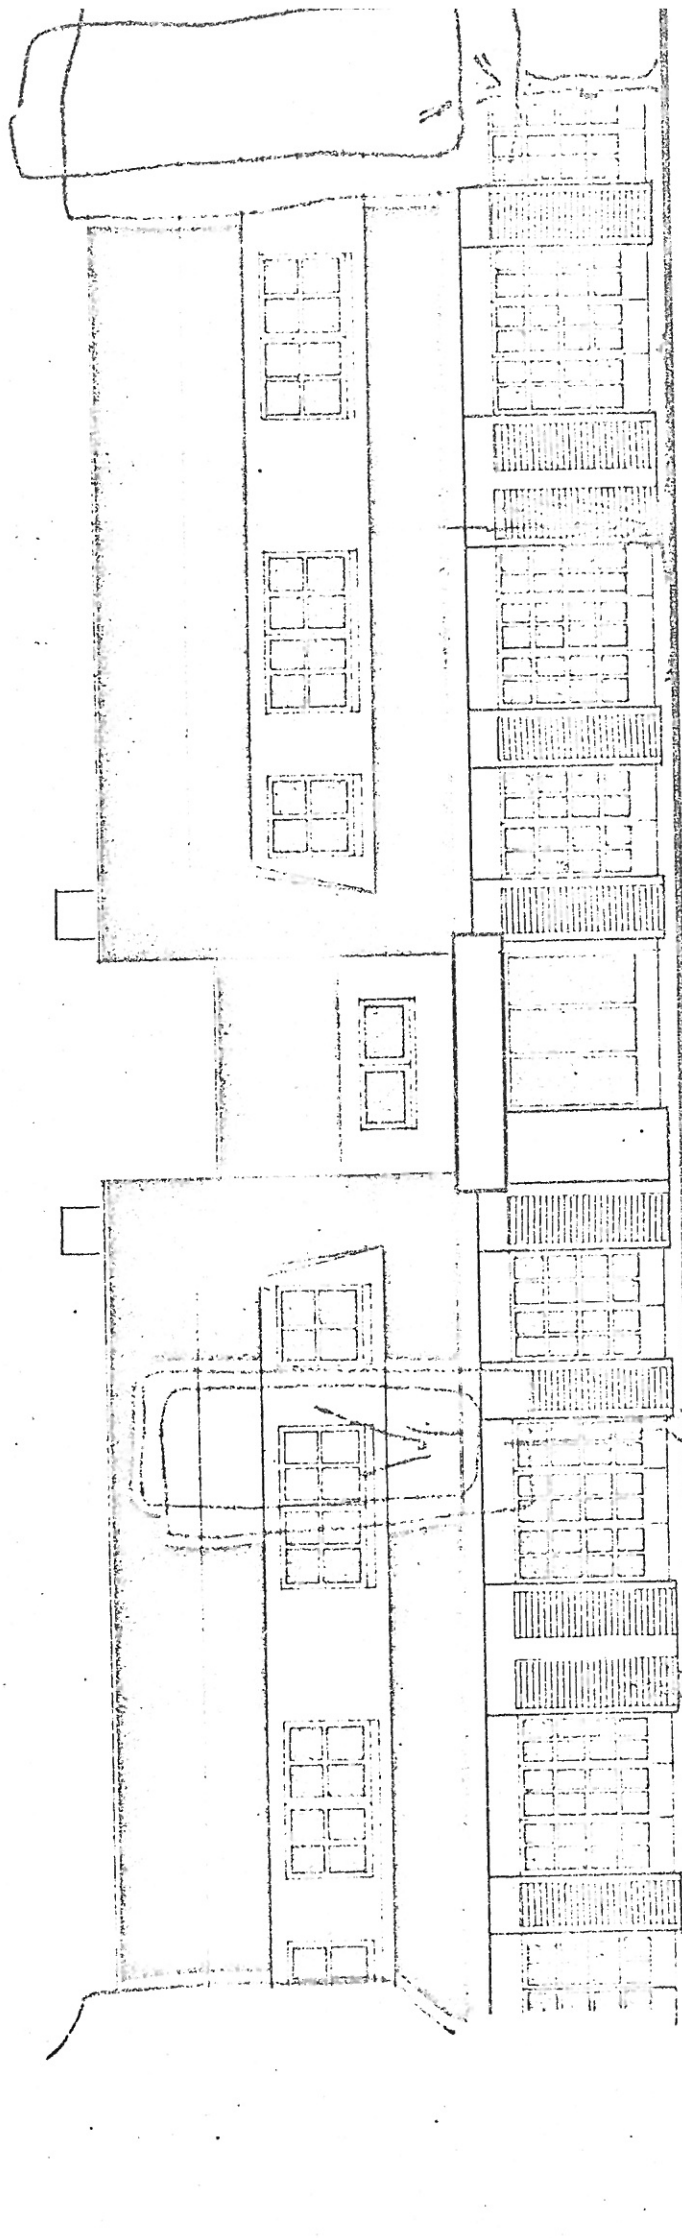


RUCKANSICHT

Ausbauvorschlag
Plangebiet "E"
(zu Anl.2, nördl.
des mittl. Querweges)

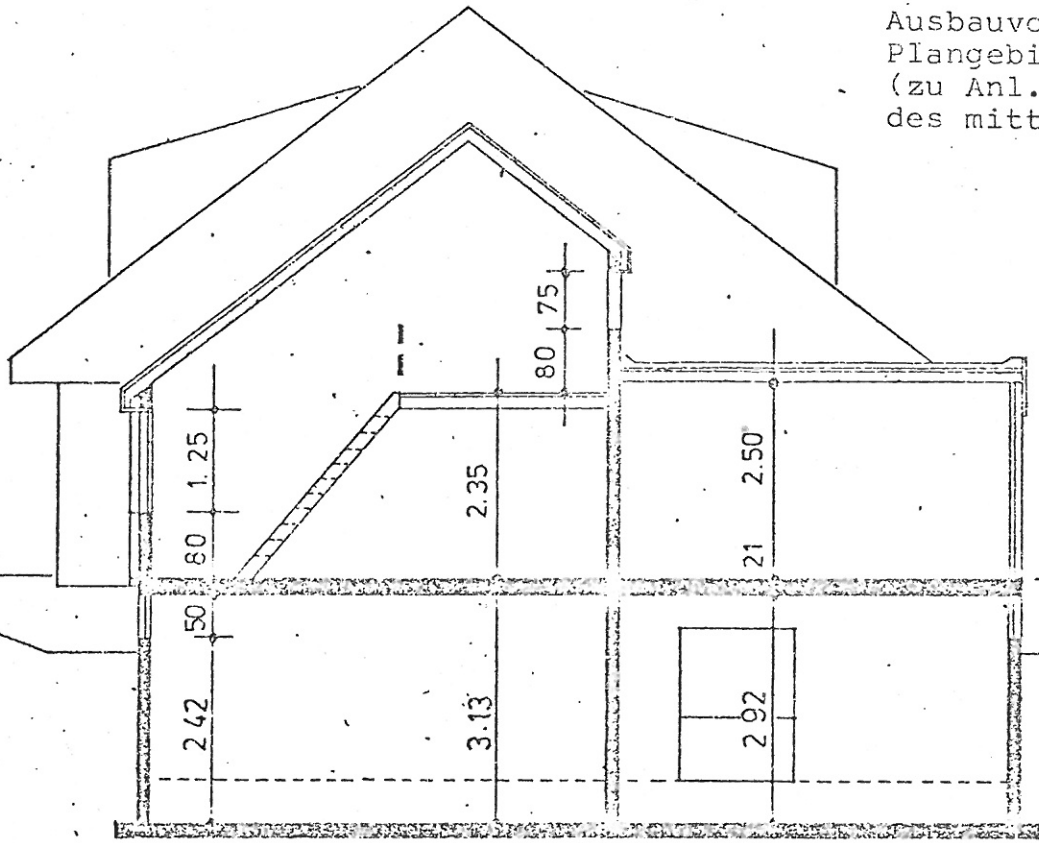


SCHNITT A.A.

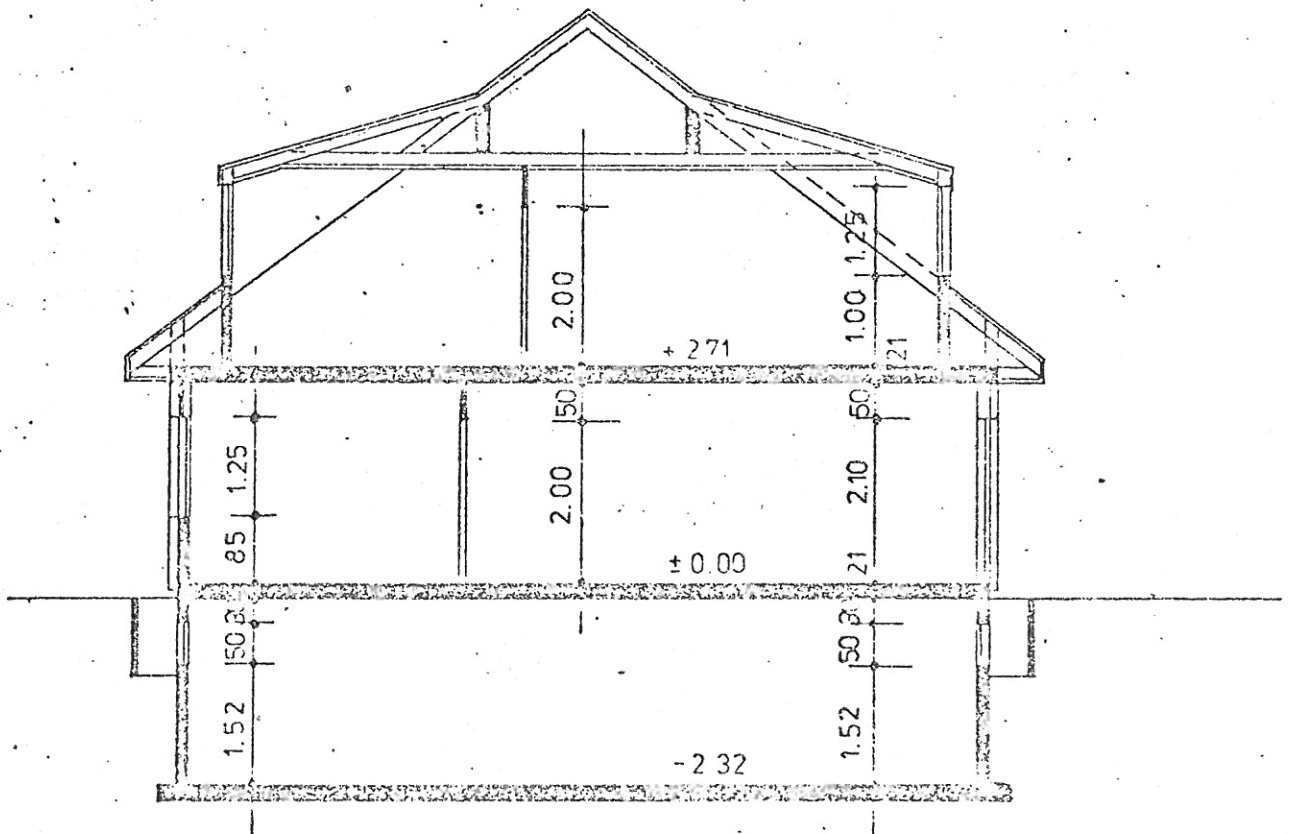

SCHNITTE B.B.



Ausbauvorschlag
 Plangebiet "E"
 (zu Anl.2, nördl.
 des mittl. Quer-
 weges)

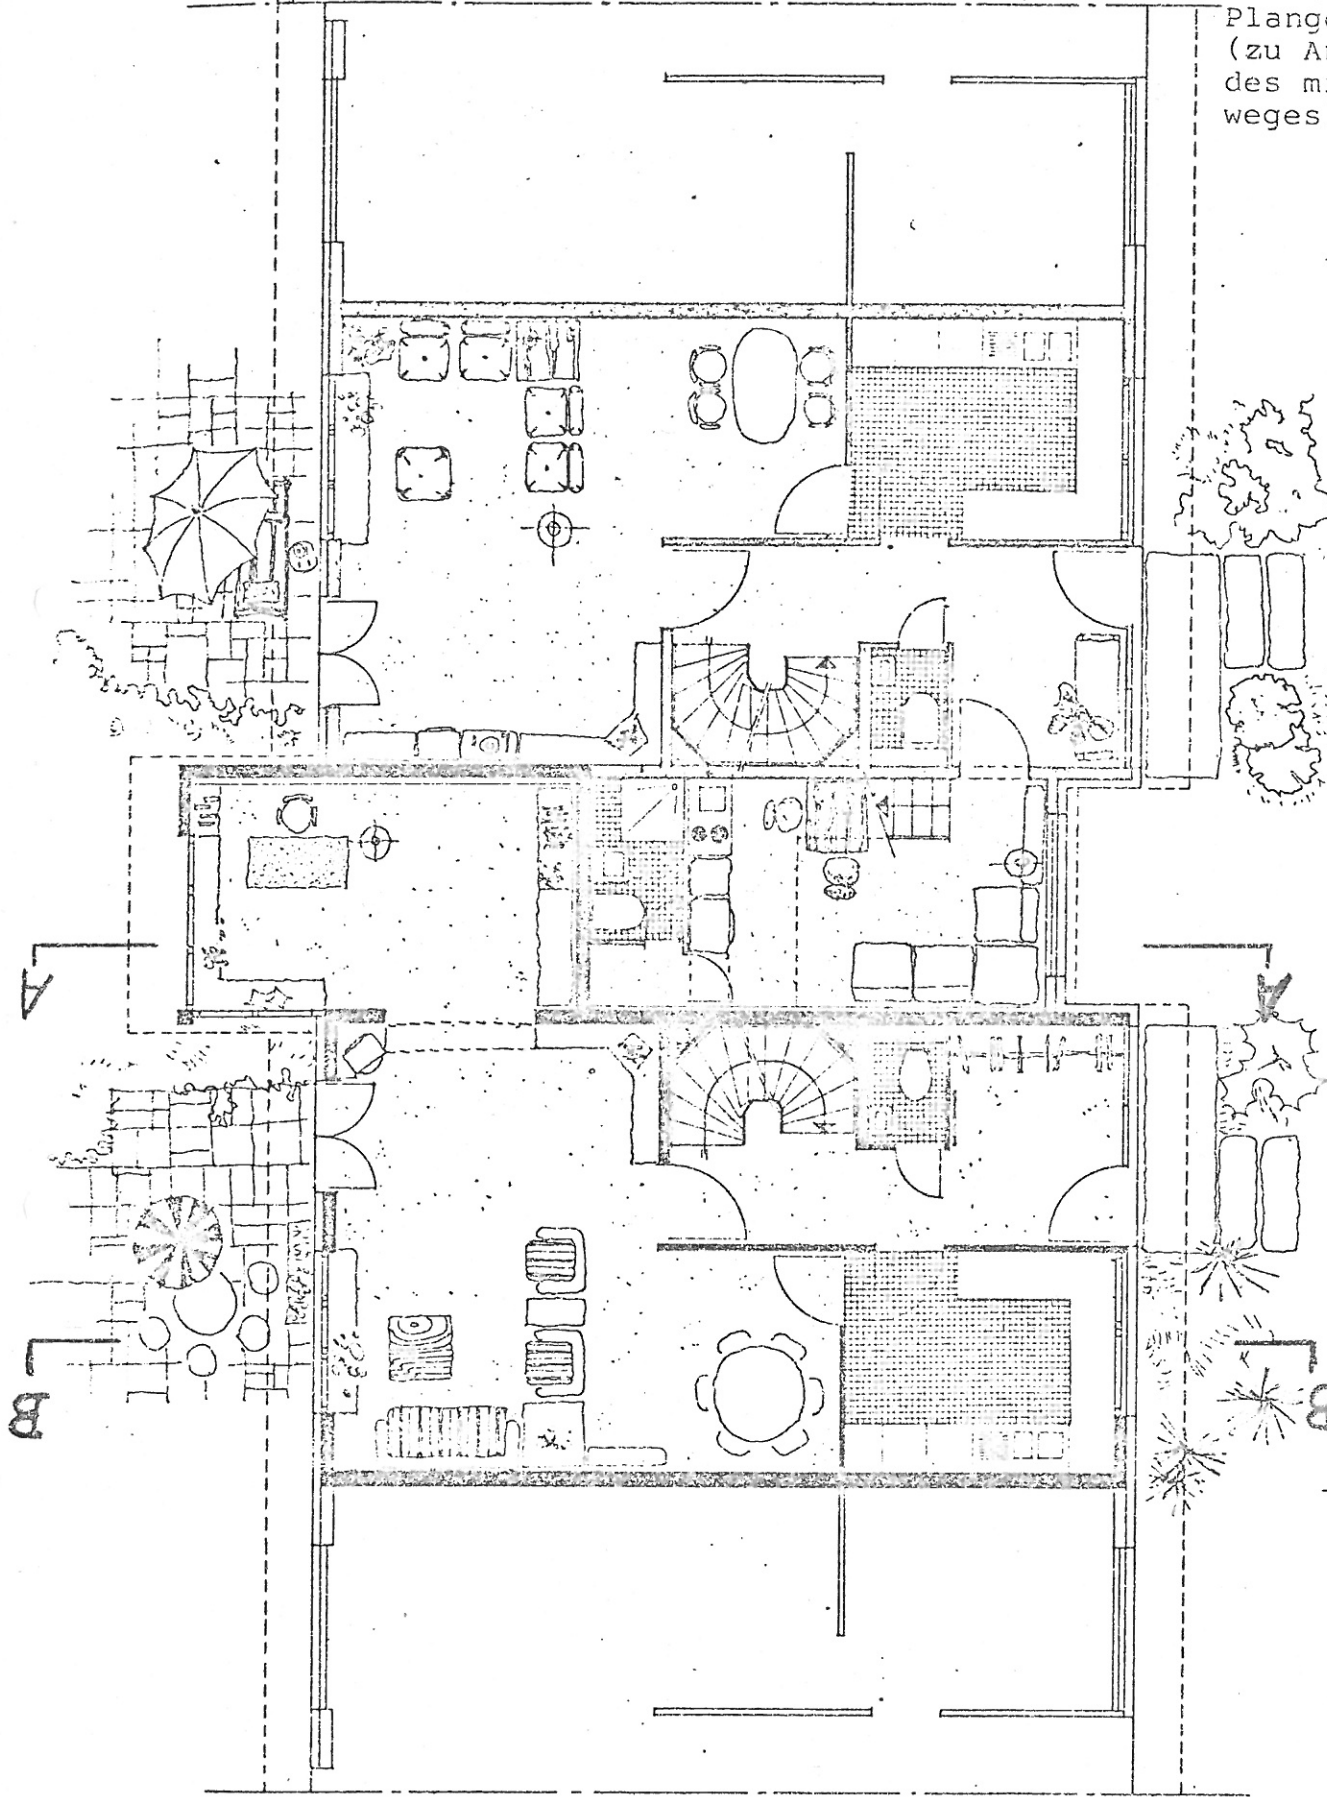

20	7	2 84	14	5	2 95	14	100	84	100	7	2 09	75	20
20	7	1 23	14	14	3 00	14	161	123	7	2 84	20	20	
				26									

ERDGESCHOSS

Ausbauvorschlag
Plangebiet "E"
(zu Anl. 2, nördl. des
mittl. Querweges)

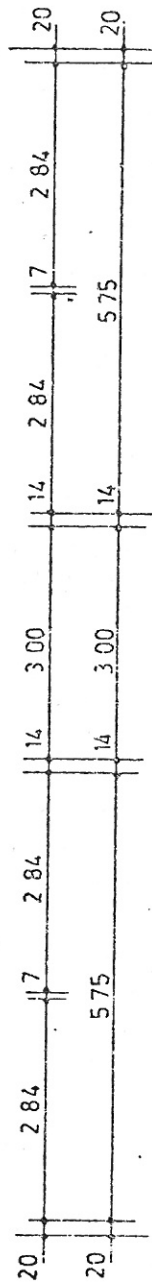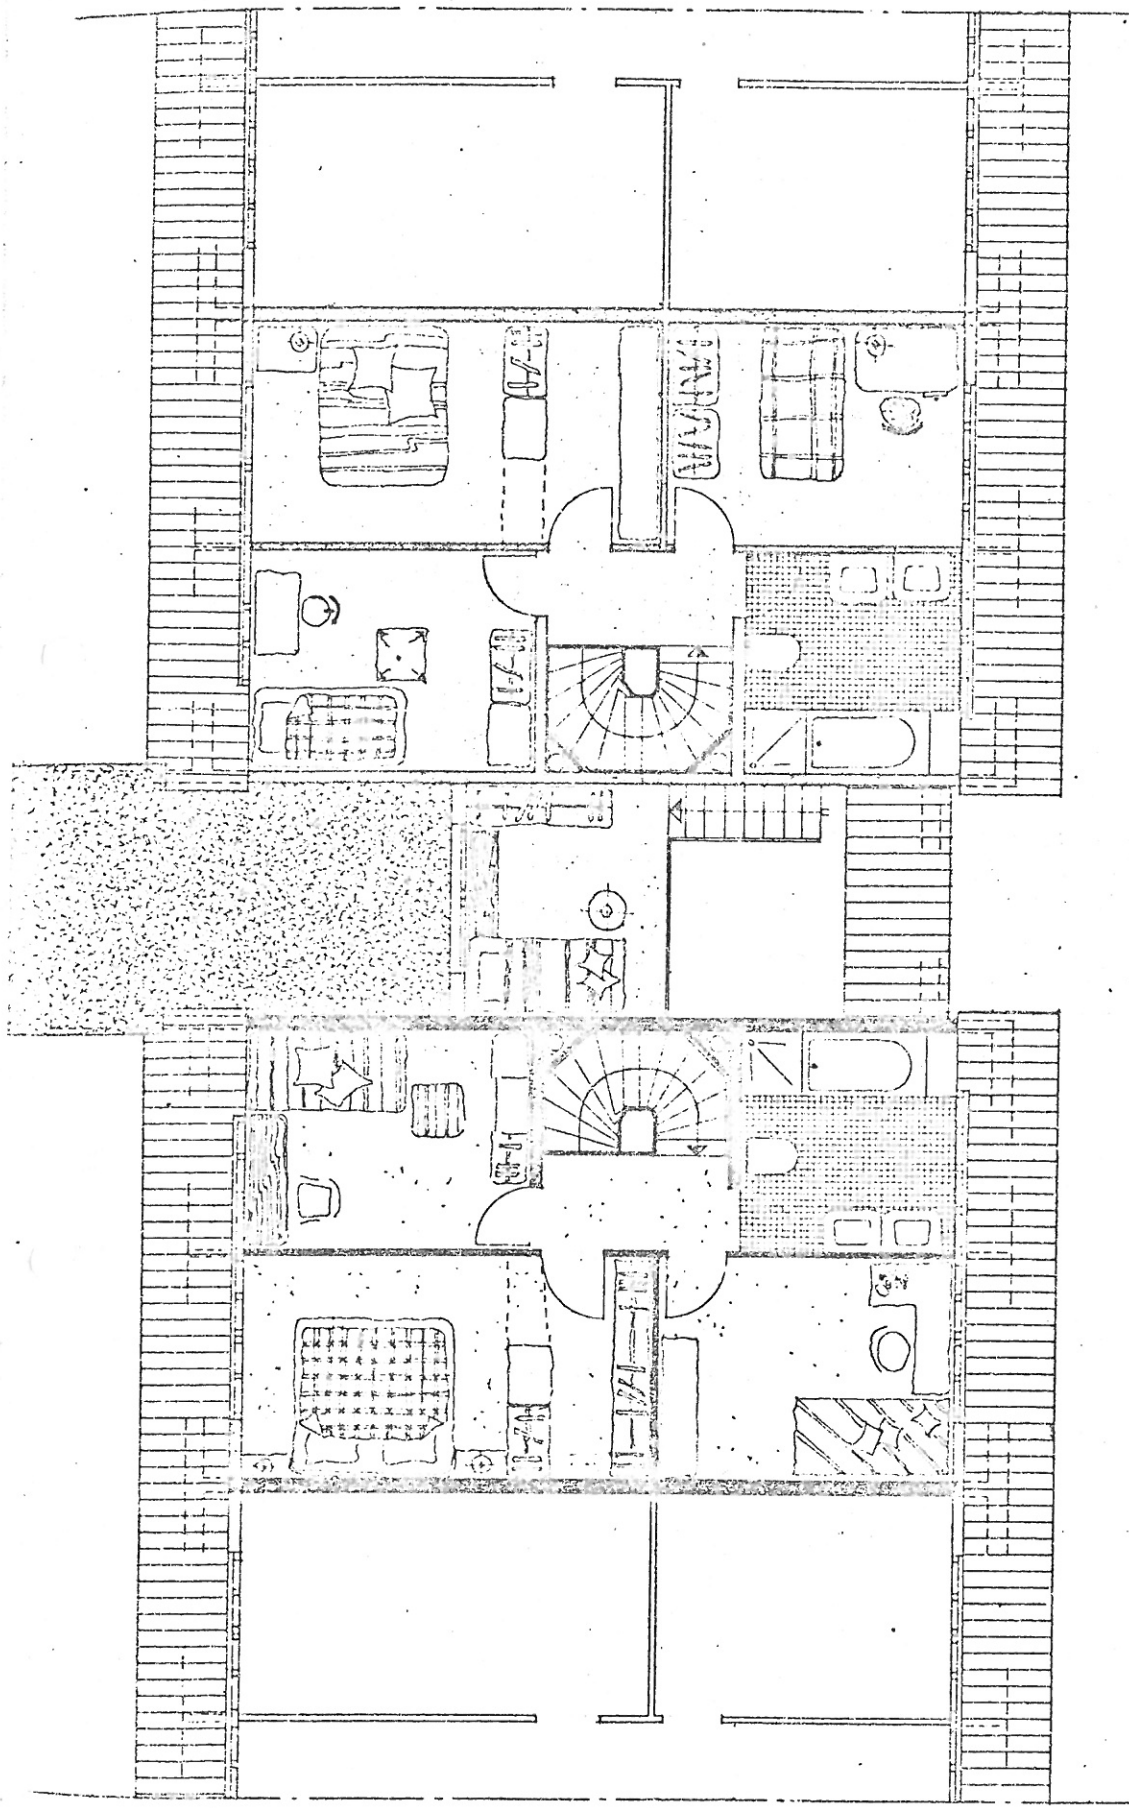

DACHGESCHOSS