Stadt Hochheim am Main, Stt. Hochheim

Bebauungsplan Nr. XXXIX "Gewerbegebiet östliche Frankfurter Straße"

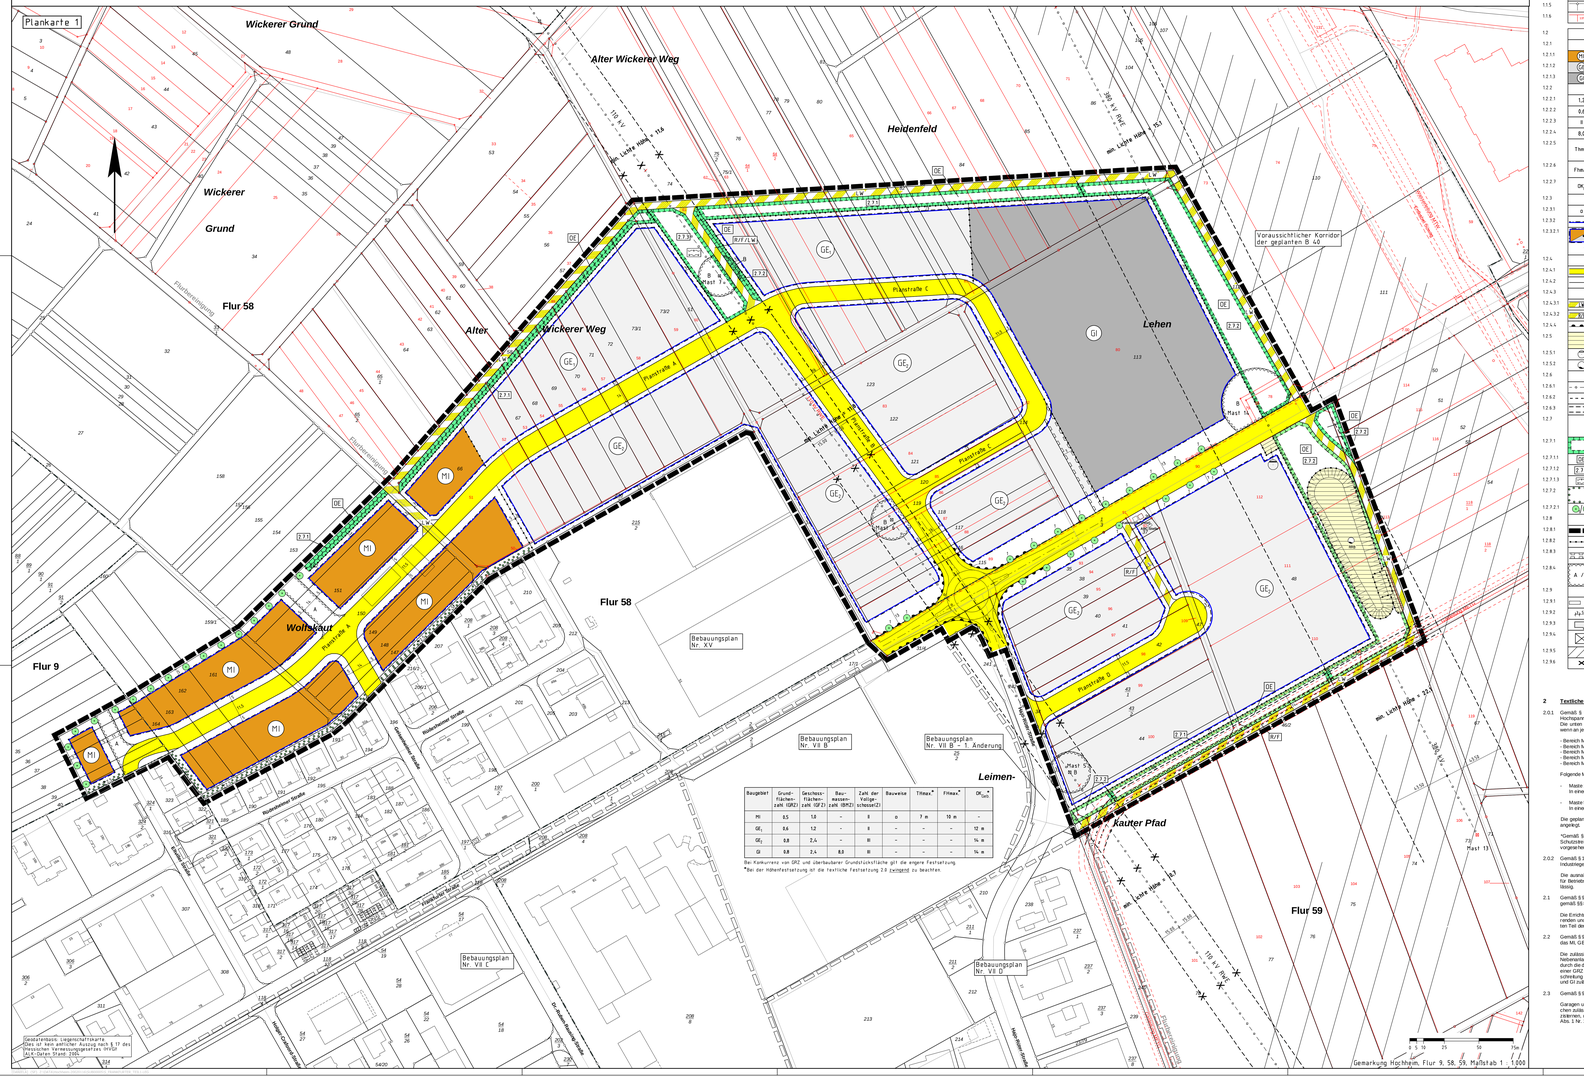
Plankarte 1
Wickerer Grund
Alter Wickerer Weg
Heidenfeld
Wickerer
Grund
Flur 58
Alter
Wickerer Weg
Lehen
Flur 58
Wolfskaut
Flur 9
Flur 59
Kauter Pfad
Leimen-
Voraussichtlicher Korridor der geplanten B 40
Bebauungsplan Nr. XV
Bebauungsplan Nr. VII B
Bebauungsplan Nr. VII B - 1. Änderung
Bebauungsplan Nr. VII C
Bebauungsplan Nr. VII D
